



F.F.C.C. VALENCIA-ALMANSA

LEYENDA

- LÍMITE TERMINO MUNICIPAL
- LÍMITE DE CLASIFICACION DE SUELO
- SU SUELO URBANO
- SUZ SUELO URBANIZABLE
- SNUPI SUELO NO URBANIZABLE PROTECCIÓN DE INFRAESTRUCTURAS

ORDENACIÓN ESTRUCTURAL

RED PRIMARIA O ESTRUCTURAL

- PQL RED PRIMARIA PARQUE (sup.127.318,11 m²)
- PJL RED PRIMARIA JARDÍN (sup.78.363 m²)
- PRD RED PRIMARIA DEPORTIVO-RECREATIVO (sup. 48.975 m²)
- PED RED PRIMARIA EQUIPAMIENTO EDUCATIVO-CULTURAL (sup. 17.625 m²)
- PRV RED PRIMARIA VIARIA
- PRV RED PRIMARIA VIARIA PLANIFICADA
- PRF RED PRIMARIA FERROVIARIA


RPS RED PRIMARIA SERVICIOS

- PID RED PRIMARIA INFRAESTRUCTURA-SERVICIO URBANO CEMENTERIO (sup.17.174,92 m²)
- PID RED PRIMARIA INFRAESTRUCTURA-SERVICIO URBANO DEPURADORA (sup.49.855 m²)
- PIE RED PRIMARIA INFRAESTRUCTURAS ELÉCTRICAS



AFECCIONES

- AFECCIONES VIARIAS
- AFECCIONES FERROVIARIAS
- AFECCIÓN DEPURADORA
- AFECCIÓN CEMENTERIO
- AFECCIONES HIDRAULICAS RIESGO 1 PATRICOVA (FRECUENCIA MENOR DE 25 AÑOS;CALADO<0,8m)
- AFECCIONES HIDRAULICAS RIESGO 4 PATRICOVA (FRECUENCIA ENTRE 25 Y 100 AÑOS;CALADO<0,8m)
- AFECCIONES HIDRAULICAS RIESGO 6 PATRICOVA (FRECUENCIA ENTRE 100 Y 500 AÑOS;CALADO<0,8m)
- VIAS PECUARIAS
- VEREDA DE LA FOIA A PICASSENT ANCHURA 20,89 m LONGITUD 4700 m ANULADA POR TRIBUNAL SUPREMO 150X/82
- VEREDA DE MONTAÑA ANCHURA 20,89 m LONGITUD 700 m
- VEREDA DE CATADAU A SOLLANA ANCHURA 20,89 m LONGITUD 1800 m

REAL DECRETO 1812/1994 DE 2 DE SEPTIEMBRE. REGLAMENTO GENERAL DE CARRETERAS. (BOE num. 226, de 23 de Septiembre)

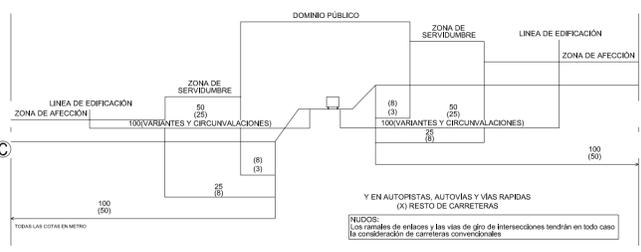

LEY DE CARRETERAS DE LA COMUNIDAD VALENCIANA. LEY 8/1991, DE LA GENERALITAT VALENCIANA, DE 27 DE MARZO. (DOCV num. 1.516, de 5 de Abril de 1991)

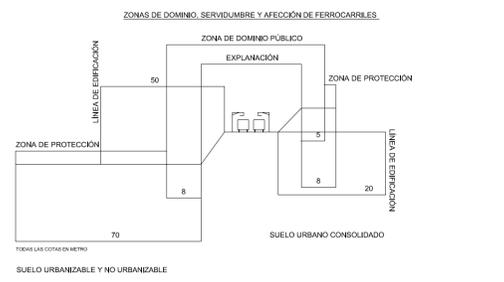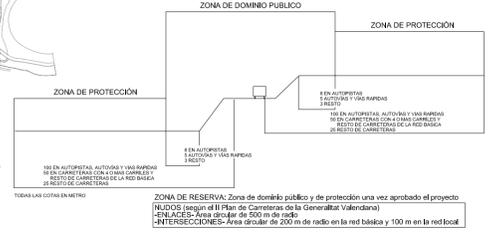


SÍMBOLO	DENOMINACIÓN	DESDE	HASTA	ANTIGUA	DENOMINACIÓN ANTIGUA	TIPO DE RED	TITULAR
CV-520	DE SOLLANA A CATADAU	N-332	CV-50	VV-3021 VV-1046 VV-1048 VV-3021-V	DE CATADAU(C-3322)A LA N-340 DE LA N-340 A LA C-3320 POR BENIFAIG DE ALMUSSAFES A SOLLANA VARIANT DE ALFARP	LOCAL	DIPUTACIÓ
CV-42	DE ALZIRA A ALMUSSAFES	CV-50	N-332	C-3320	DE XÀTIVA A SILLA POR ALZIRA (ALZIRA-ALMUSSAFES)	BÁSICA	COPUT

CAMINOS VECINALES

- CAMI CASA LIQUIDO
- C. OUITO
- C. ACEQUIA FOIA
- C. MOLI DEL CARMEN
- C. PICASSENT
- C. SISTA
- C. LA FOIA
- C. CASETA SEVILLANO
- C. CASETA LASA
- C. MONTAWANA
- C. CASETA LÓPEZ
- C. MINAT
- C. POSTA SANITARIA
- C. SORIAGA
- C. ROMANI
- C. TREBOL
- C. REIG
- C. PINAR
- C. CONVENT
- C. SEPREN
- C. SAUDER
- C. LES BASES
- C. HORTA
- C. ROCHOSA
- C. MARETA
- C. PLANES
- C. ACOLIA
- C. LULLAL
- C. FONDO
- C. MARXALETA
- C. MARXAL
- PROLONGACION CAMI FONDO
- C. CASA CONDE
- C. CASETA PASCUALET
- C. CASA CONDE
- PROLONGACION CAMI CASA CONDE
- C. YATOVA

- PASO ELEVADO
- CAMINO VECINAL

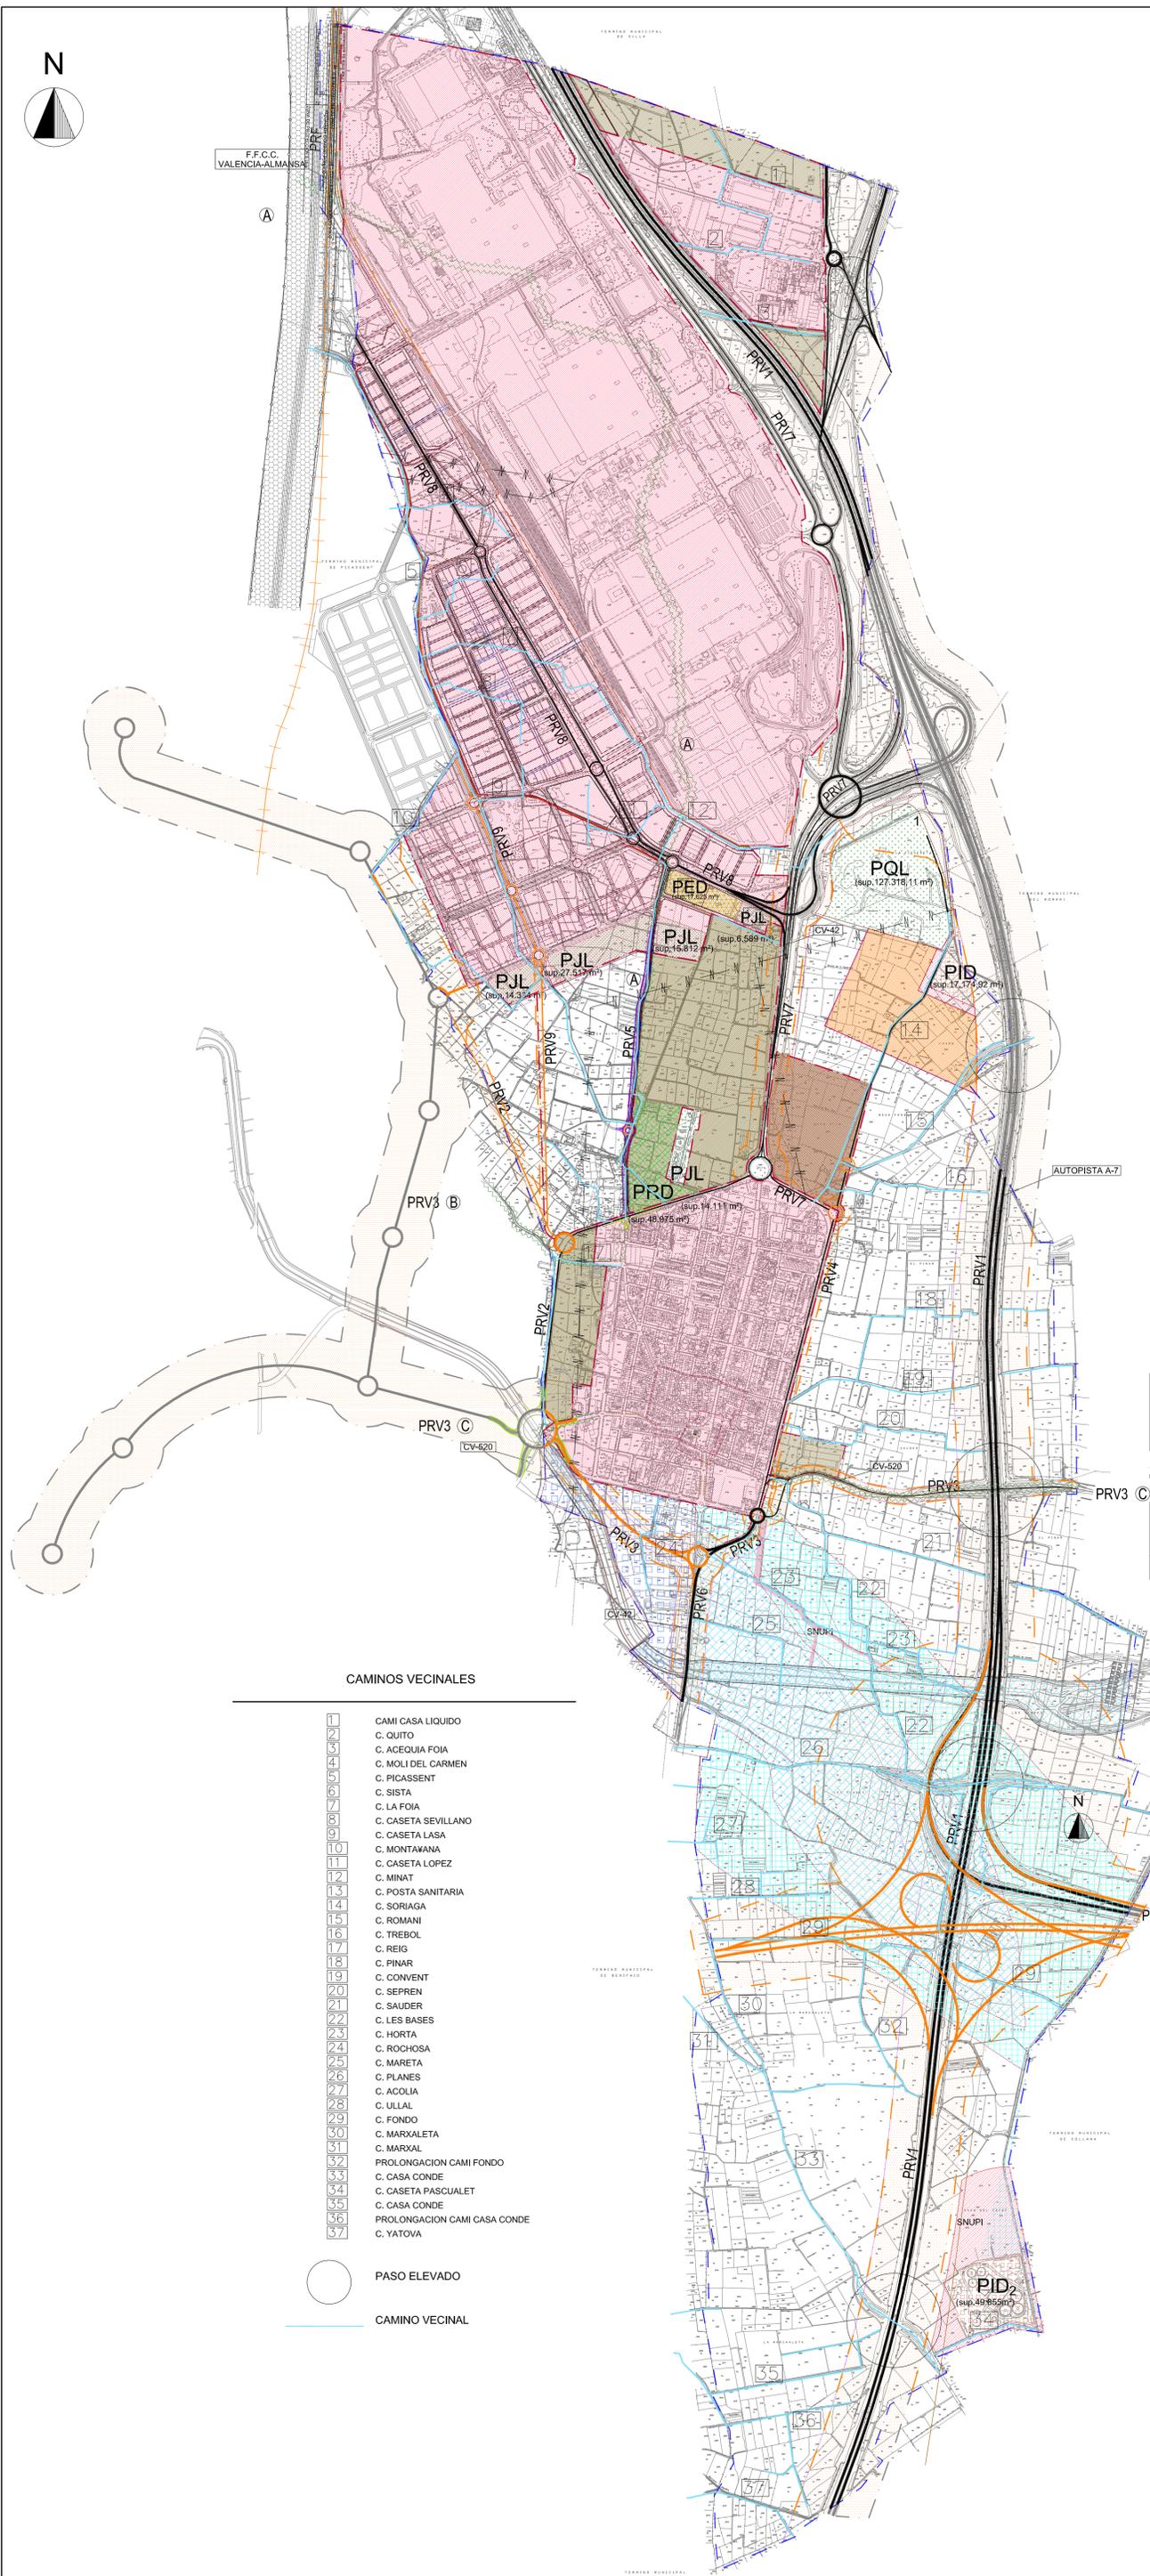

AJUNTAMENT D'ALMUSSAFES

P.G.O.U. ALMUSSAFES

CONTRATISTA DEL PROYECTO: INGENIEROS CONSULTORES TYPSA S.A. TECNICA Y PROYECTOS S.A.

EQUIPO REDACTOR: JOSEP CARRASCO MASIA ARQUITECTO, JAVIER MACHÍ FELICI I.C.C.Y. P.

TÍTULO: PLANO DE ORDENACIÓN ESTRUCTURAL: RED PRIMARIA Y AFECCIONES

NÚMERO: A.2

HOJA: 1 DE 1

ESCALA: 1:10.000

GRÁFICA: 0 100 200 300 400 500 m.

FECHA: JUNIO-2009